




2012 Floor Plan

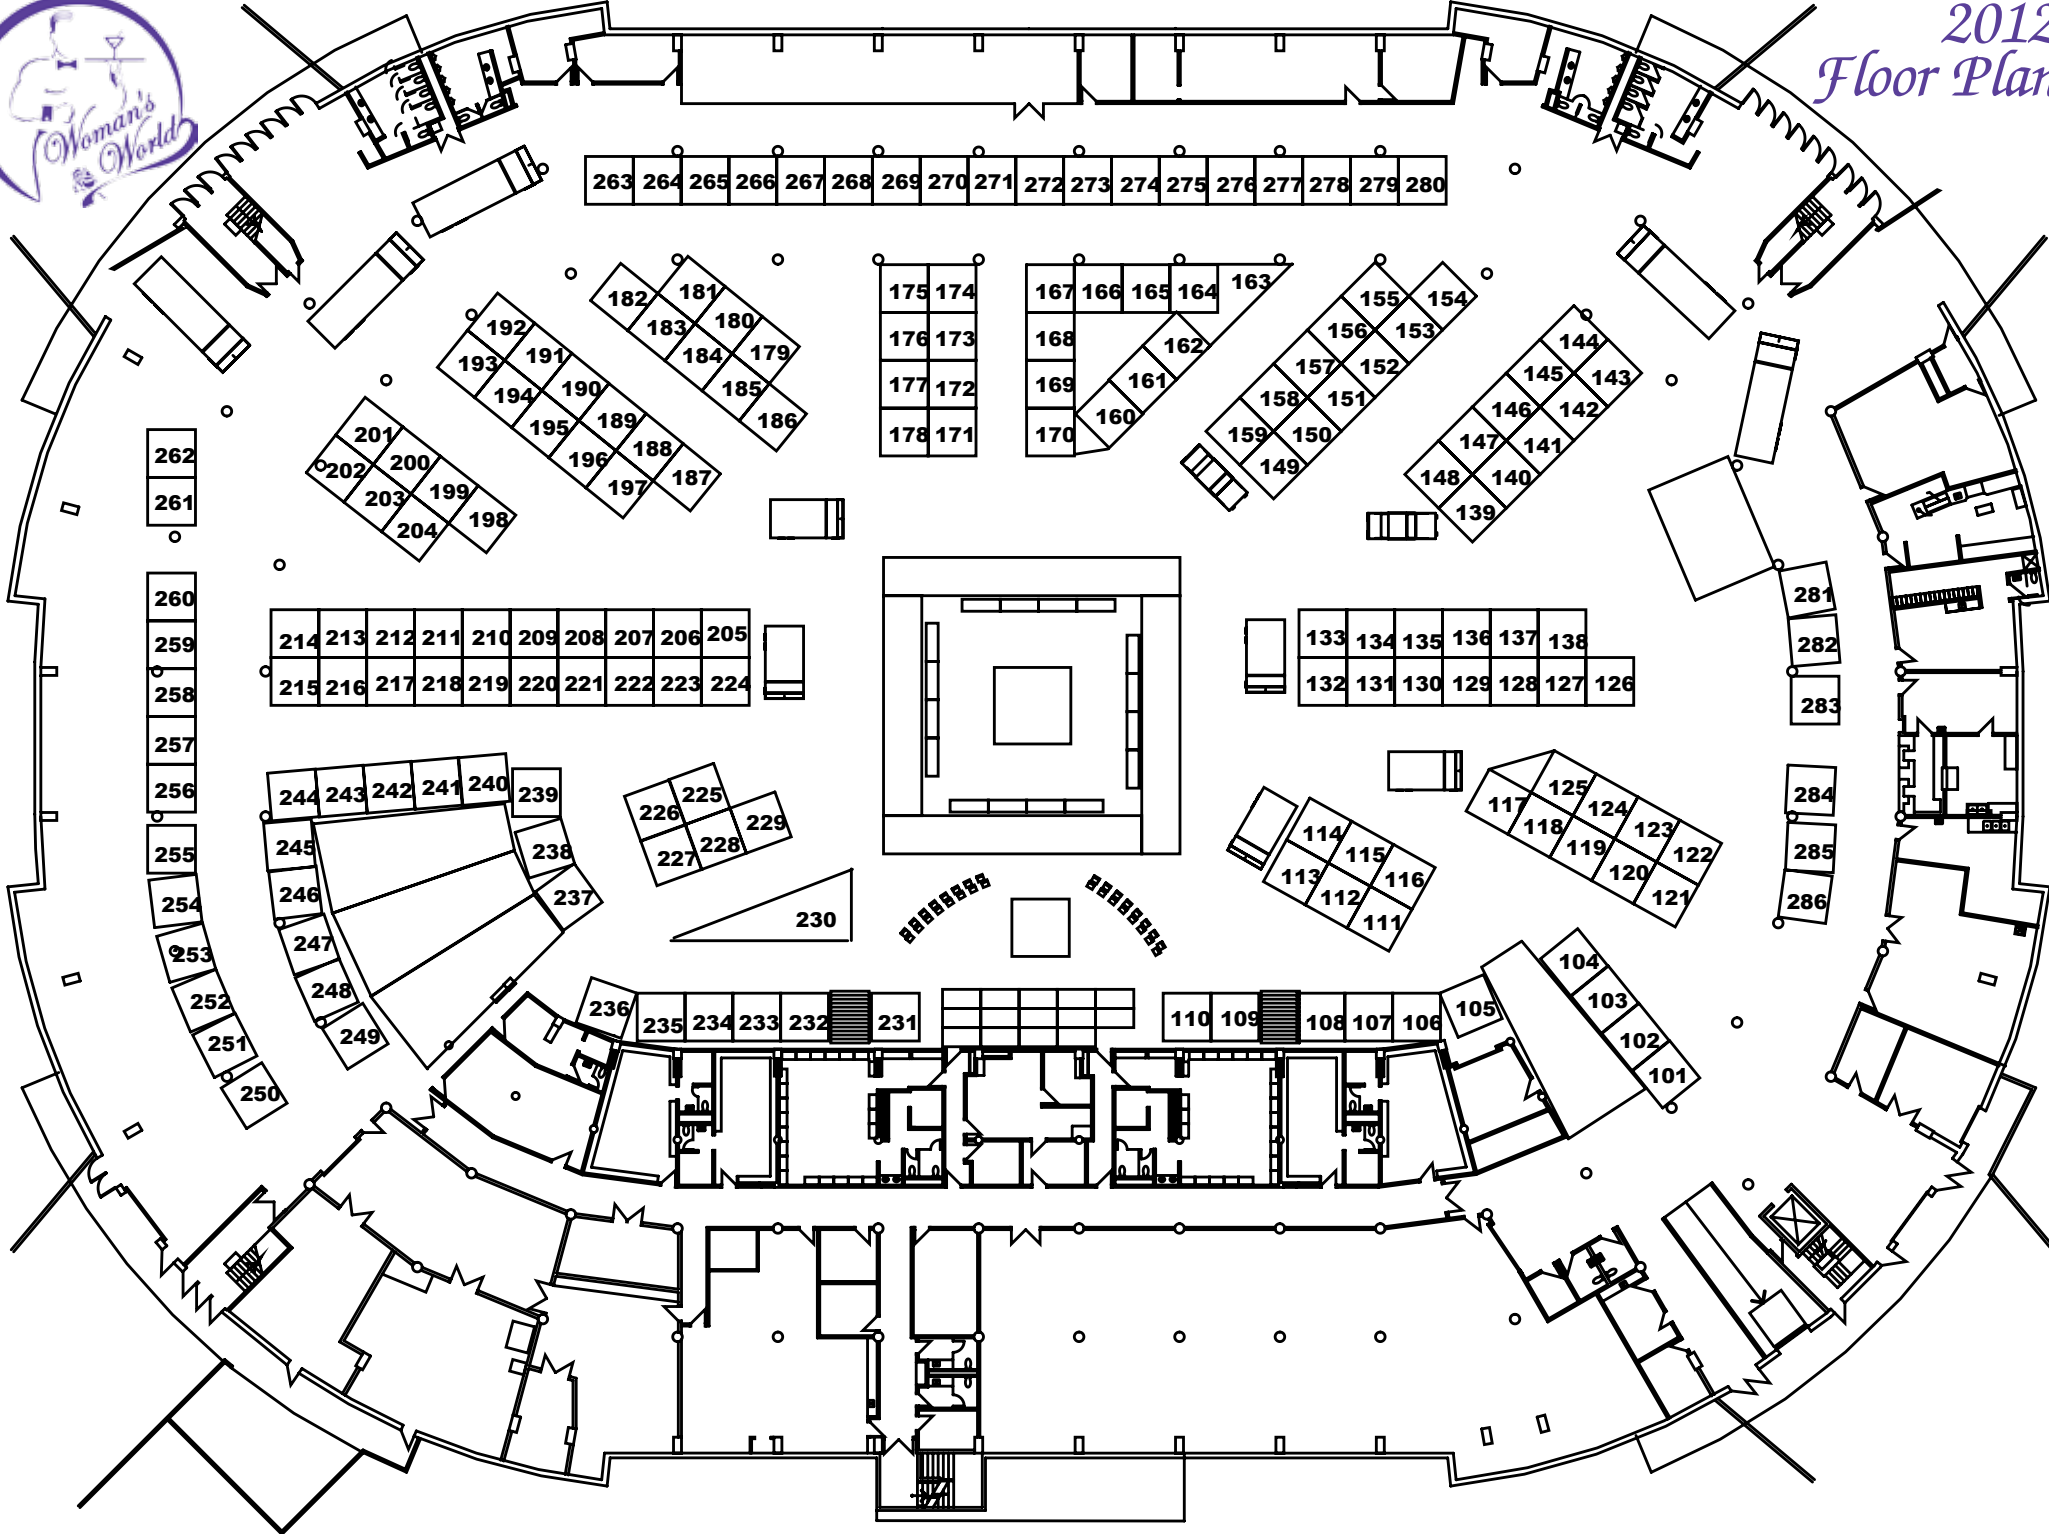

263 264 265 266 267 268 269 270 271 272 273 274 275 276 277 278 279 280

214 213 212 211 210 209 208 207 206 205
215 216 217 218 219 220 221 222 223 224

133 134 135 136 137 138
132 131 130 129 128 127 126

262
261

260
259
258
257
256
255
254
253
252
251
250

244 243 242 241 240 239
245 238
246 237
247 236
248 235
249 234

226 225 229
227 228

230

236 235 234 233 232 231

110 109 108 107 106 105
104 103 102 101

281
282
283
284
285
286

175 174
176 173
177 172
178 171

167 166 165 164 163
168 162
169 161
170 160

155 154
156 153
157 152
158 151
159 150
149

144
145 143
146 142
147 141
148 140
139

182 181
183 180
184 179
185 186
192 191
193 190
194 189
195 188
196 187
201 200
202 199
203 198
204

114 115 116
113 112 111

125 124 123 122
117 118 119 120 121